

割印

割印

割印

割印

引照点



点名	X座標	Y座標	備考
T1			BOX型コンクリート水路上の金属板
T2			側溝の補強コンクリート上の金属板

(座標系：任意座標)

座標求積表

地番	696-5			
測点	Xn	Yn	(Xn+1 - Xn-1)Yn	距離
K-2				6.701
AP12				11.745
AP14				9.358
PI-1				39.522
K-1				28.035
K-3				38.291
				倍面積
				面積
				地積 m ²

地番	697-2			
測点	Xn	Yn	(Xn+1 - Xn-1)Yn	距離
AP26				14.229
P2				7.273
AP10				4.543
K-2				38.291
K-3				11.789
K9				23.537
				倍面積
				面積
				地積 m ²

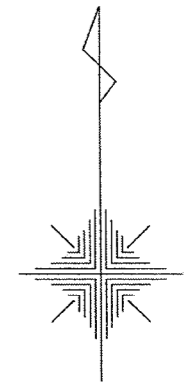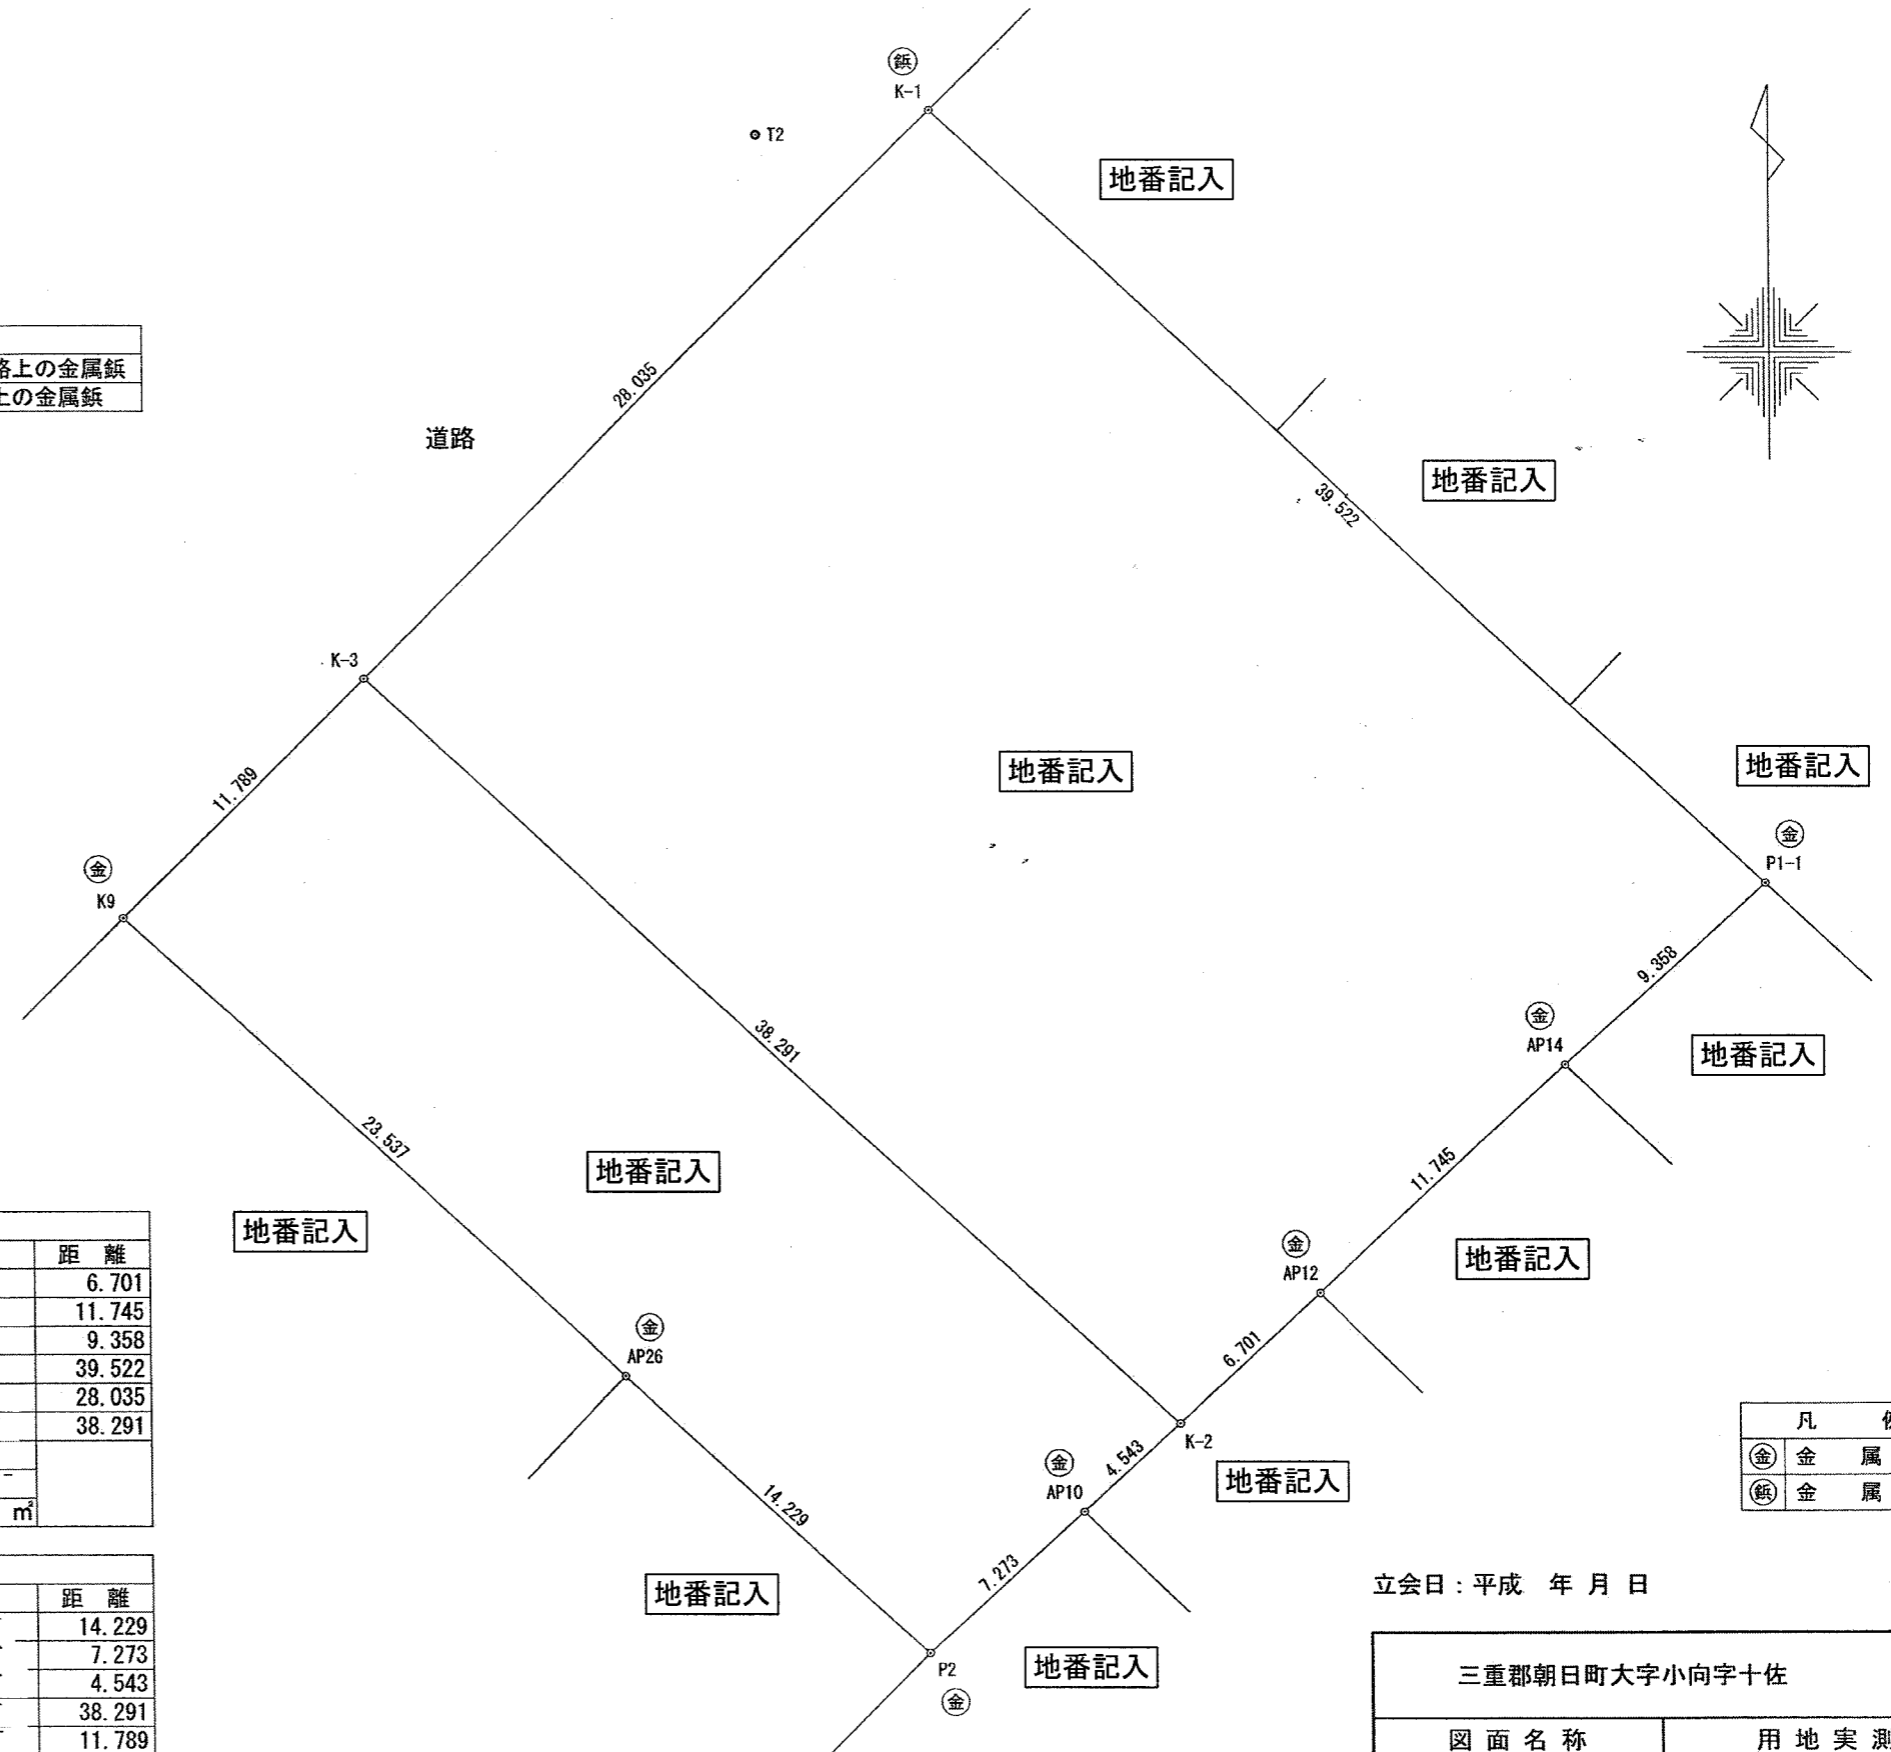

凡例	
金	金属板
鉄	金属板

立会日：平成 年 月 日

三重郡朝日町大字小向字十佐			
図面名称		用地実測図	
縮尺	1/250	作成日	平成 年 月 日
作成者	記入		番号