

水道工事のお知らせ



この度、近鉄名古屋線伊勢朝日駅の駅前付近で水道工事を行わせていただきます。
工事期間中は何かとご迷惑をおかけしますが、ご理解・ご協力をお願いします。

●この工事について（概要）

工事場所： 三重郡朝日町小向1264番2 付近

工事内容： 推進工法（線路下）・開削工法による水道工事

工事期間： 2026年11月1日から2027年5月下旬まで

- ・ 天候により、日程が変わる場合があります。
- ・ 作業時間は21時00分から翌6時00分までを予定しております。

●お知らせ【工事区域の交通規制等について】



・ 工事期間中（2026年11月1日から2027年5月下旬）、駅前ロータリー内の歩道および花壇への立ち入りは、ご遠慮ください。 ※図-1 参照





・ 作業時間内（21時～翌6時）、駅前ロータリー内『車両通行止め』となります。臨時駐車場（三十三銀行様駐車場）をご利用ください。
※図-2 参照



・ 作業内容により、『片側交互通行』になる場合がありますが、自動車の通行は可能です。

・ 歩行者、自転車は交通誘導員にて、誘導します。

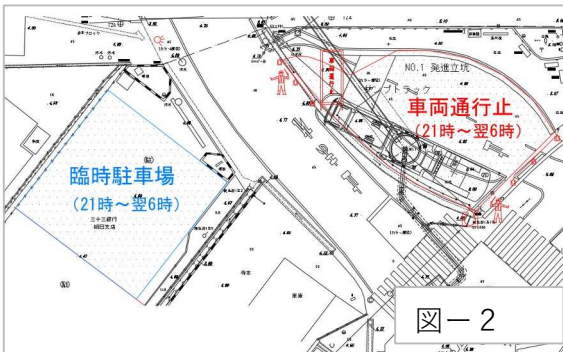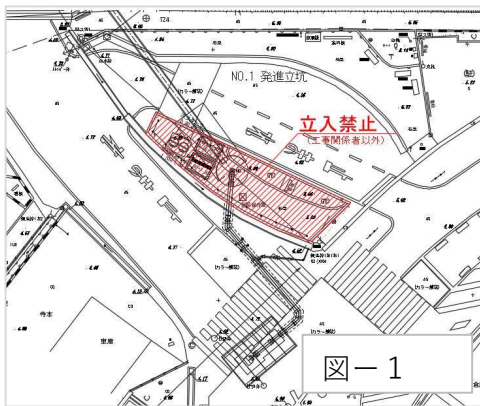

●工事場所周辺図



●工程表

工 種	種 別	単位	数量	年	2026年度			2027年度					進捗率		
				月	10月	11月	12月	1月	2月	3月	4月	5月			
				日	10 20	10 20	10 20	10 20	10 20	10 20	10 20	10 20			
準備工		式	1												
付帯工	撤去工 復旧工	式	1												100%
立坑構築工	発進立坑工 到達立坑工	式	1												80%
薬液注入工	二重管ストレナー 複相方式	式	1												60%
推進工	小口径泥土圧式 (HPφ500)	m	31.8												40%
分岐立坑工	No.0 (発進側) LP 6 (到達側)	式	1												20%
配管工	φ300～φ50	m	66.5												0%
片付け工		式	1												

●お問い合わせ先

〔事業者〕

朝日町役場 上下水道課

担当 千賀 崇史

TEL 059-377-3334

FAX 059-376-2010

〔発注者〕

近畿日本鉄道株式会社 鉄道本部

名古屋統括部施設部 工務課 桑名保線区

TEL 0594-22-0269

FAX 0594-23-8413

〔工事施工会社〕


大日本土木株式会社 西日本支店

担当 東 太一（現場代理人）


携帯 080-1614-5216

S=1 : 200

平面図(夜間:21時～翌6時)

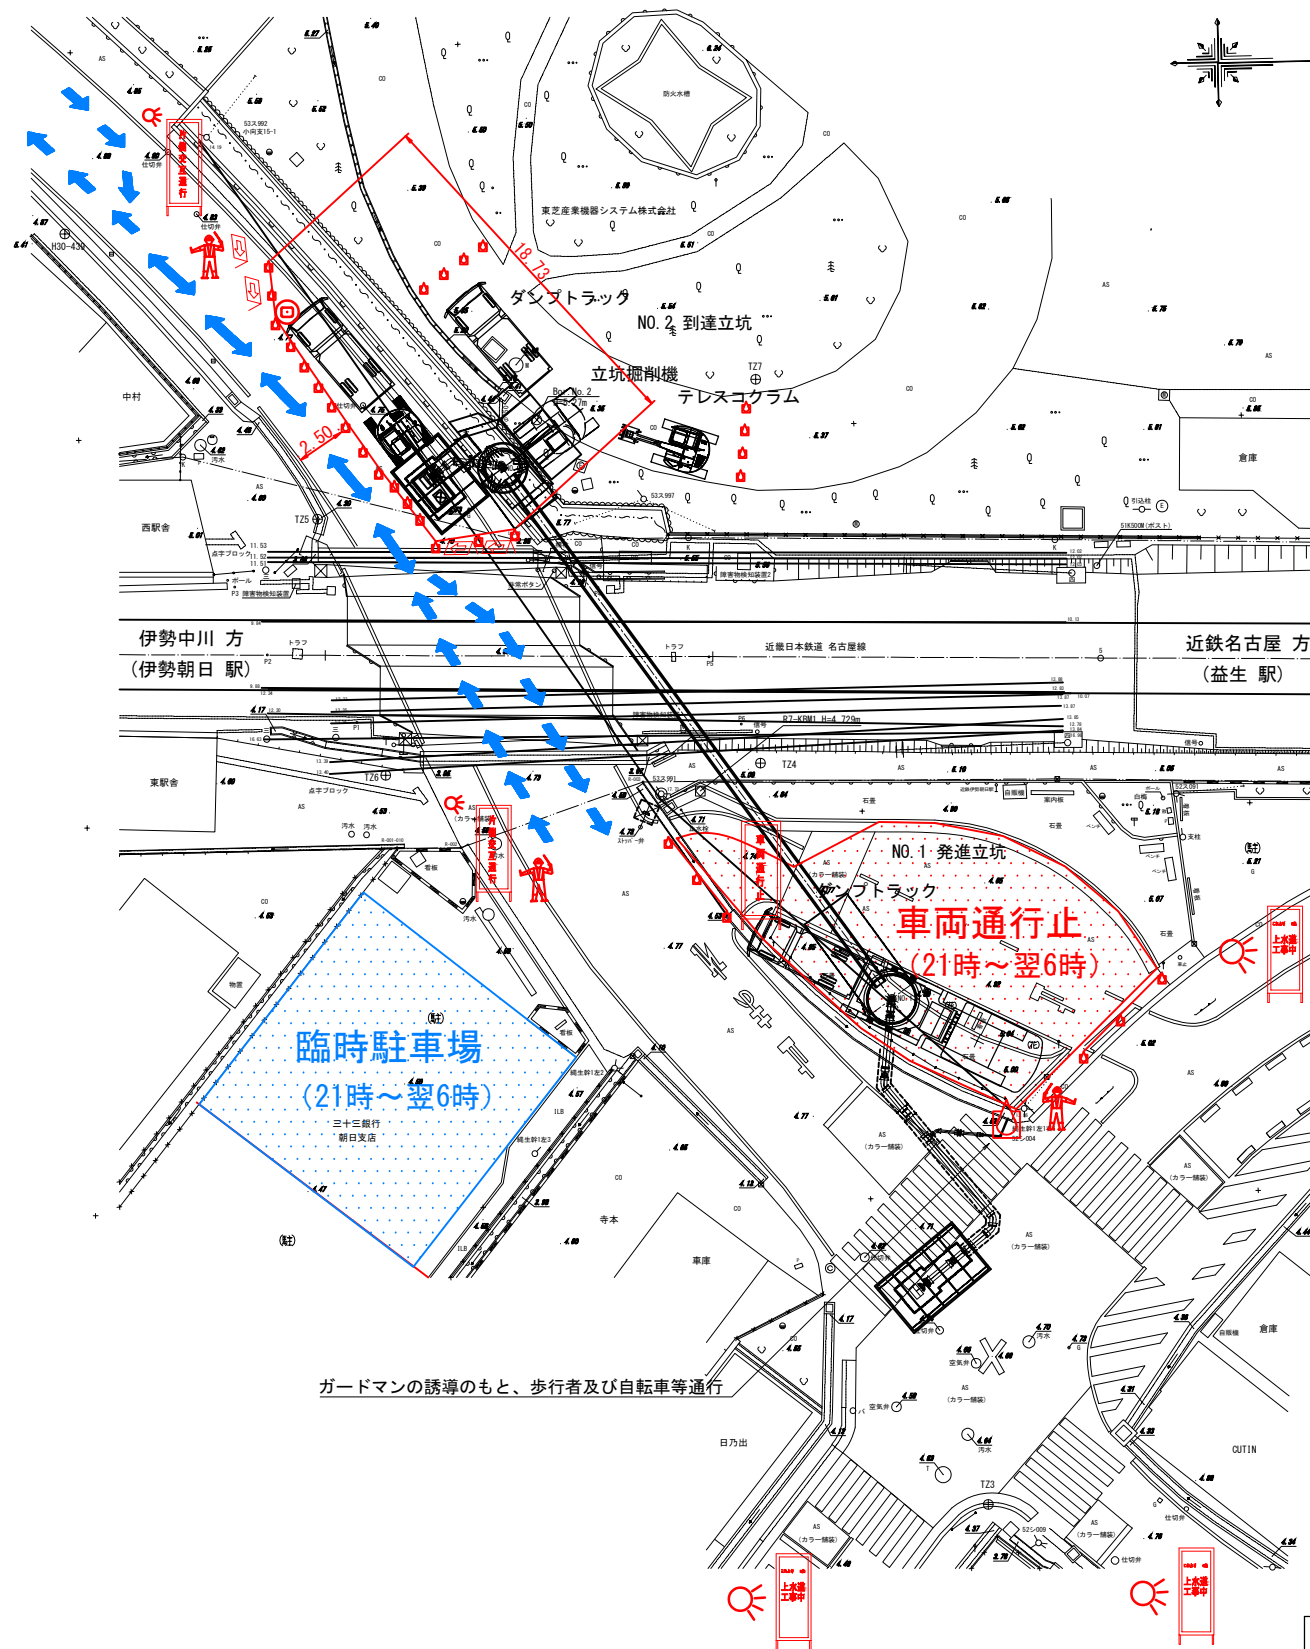

平面図(昼間・休工日)

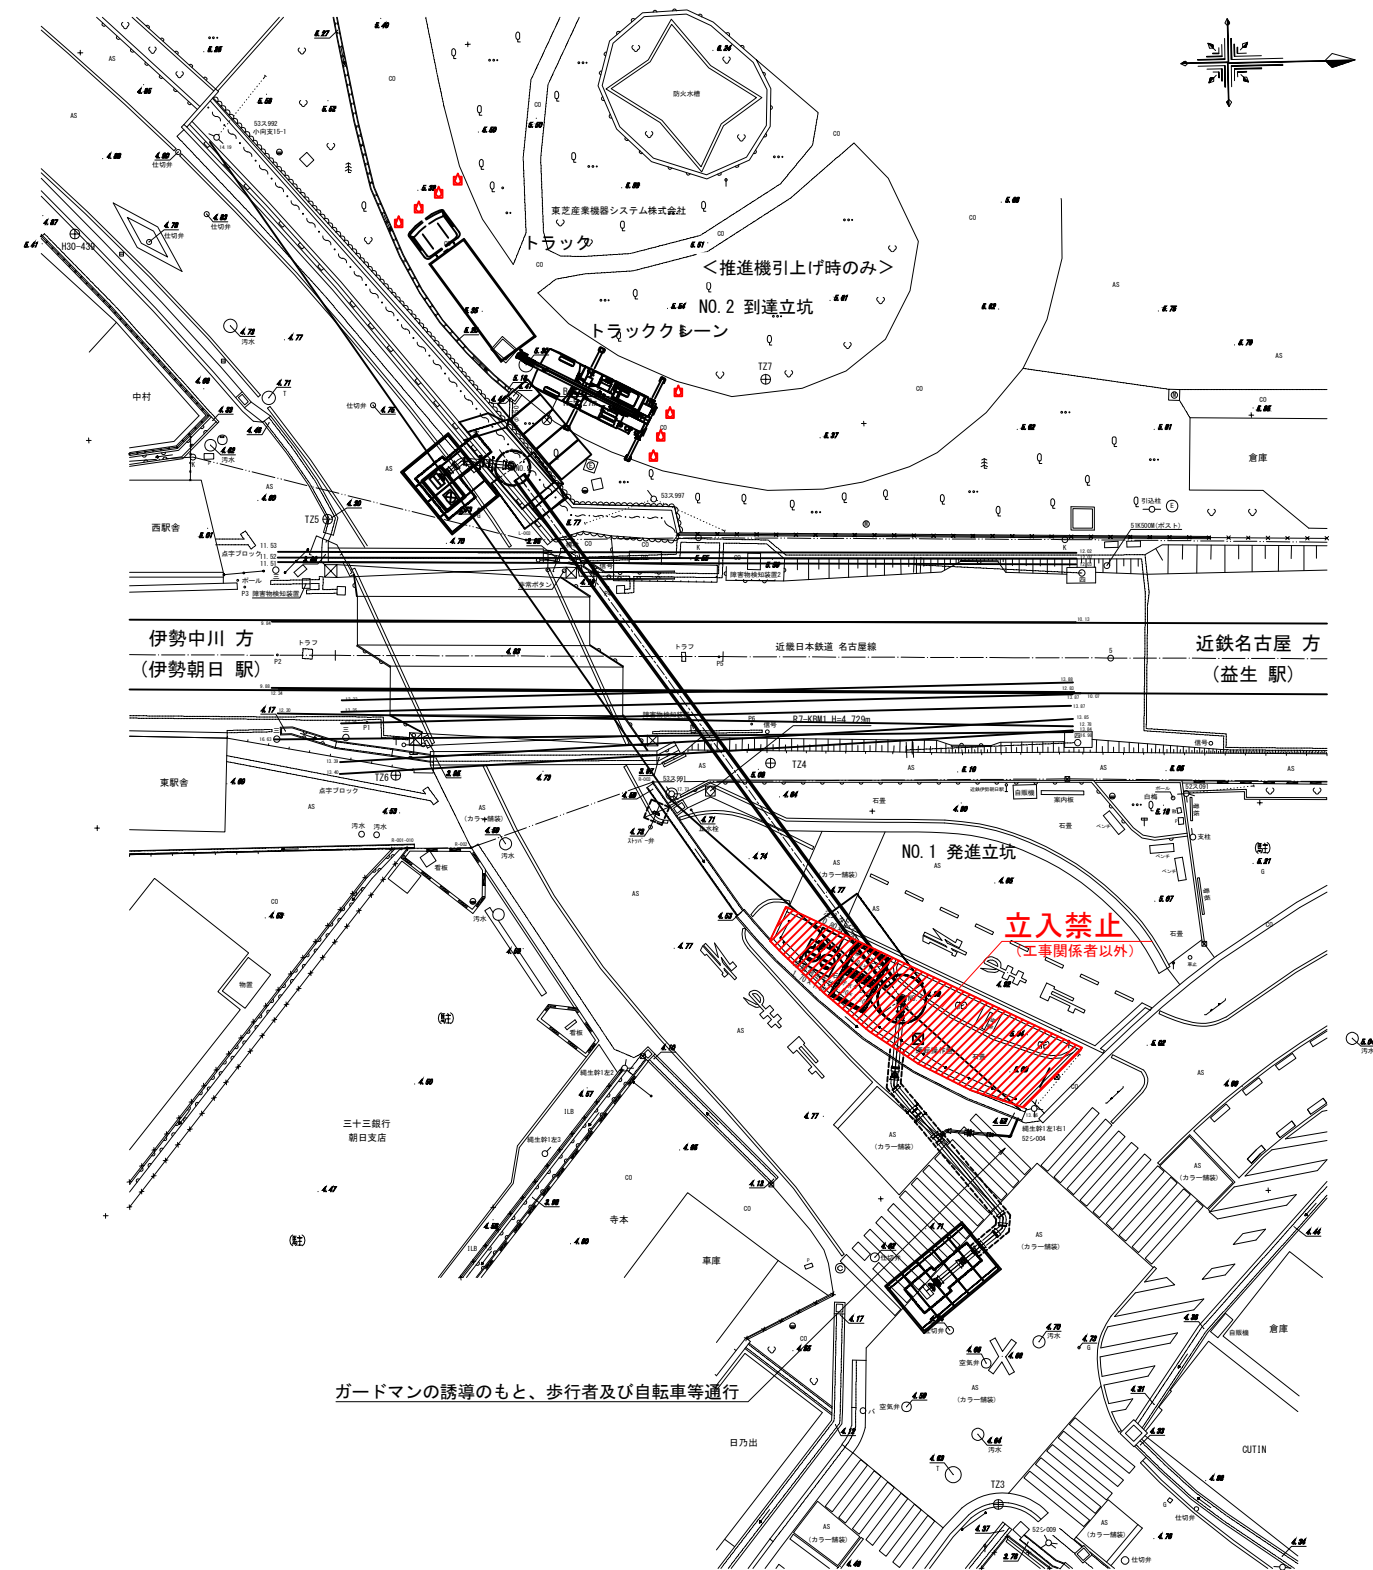


凡 例

交通整理員 (ガードマン)	回転灯	投光器	カラーコーン	保安用 サンライツ	工事用看板 工事表示板等	方向指示板	通行止標識
							


部長	尺度	S=1:200	作製	R8 年 3 月
課長	名古屋線伊勢朝日・釜生間 水道管の線路下横断管布設図に伴う調査設計業務			
照査				
設計				
図 番	交通対策図-1 (参考)			
図 番	14 葉中 13 号			
近畿日本鉄道株式会社				

交通対策図-2 S=1:200
(2027年2月頃～2027年3月頃)
※水道工事（既設管との接続時）

平面図(夜間:21時～翌6時)

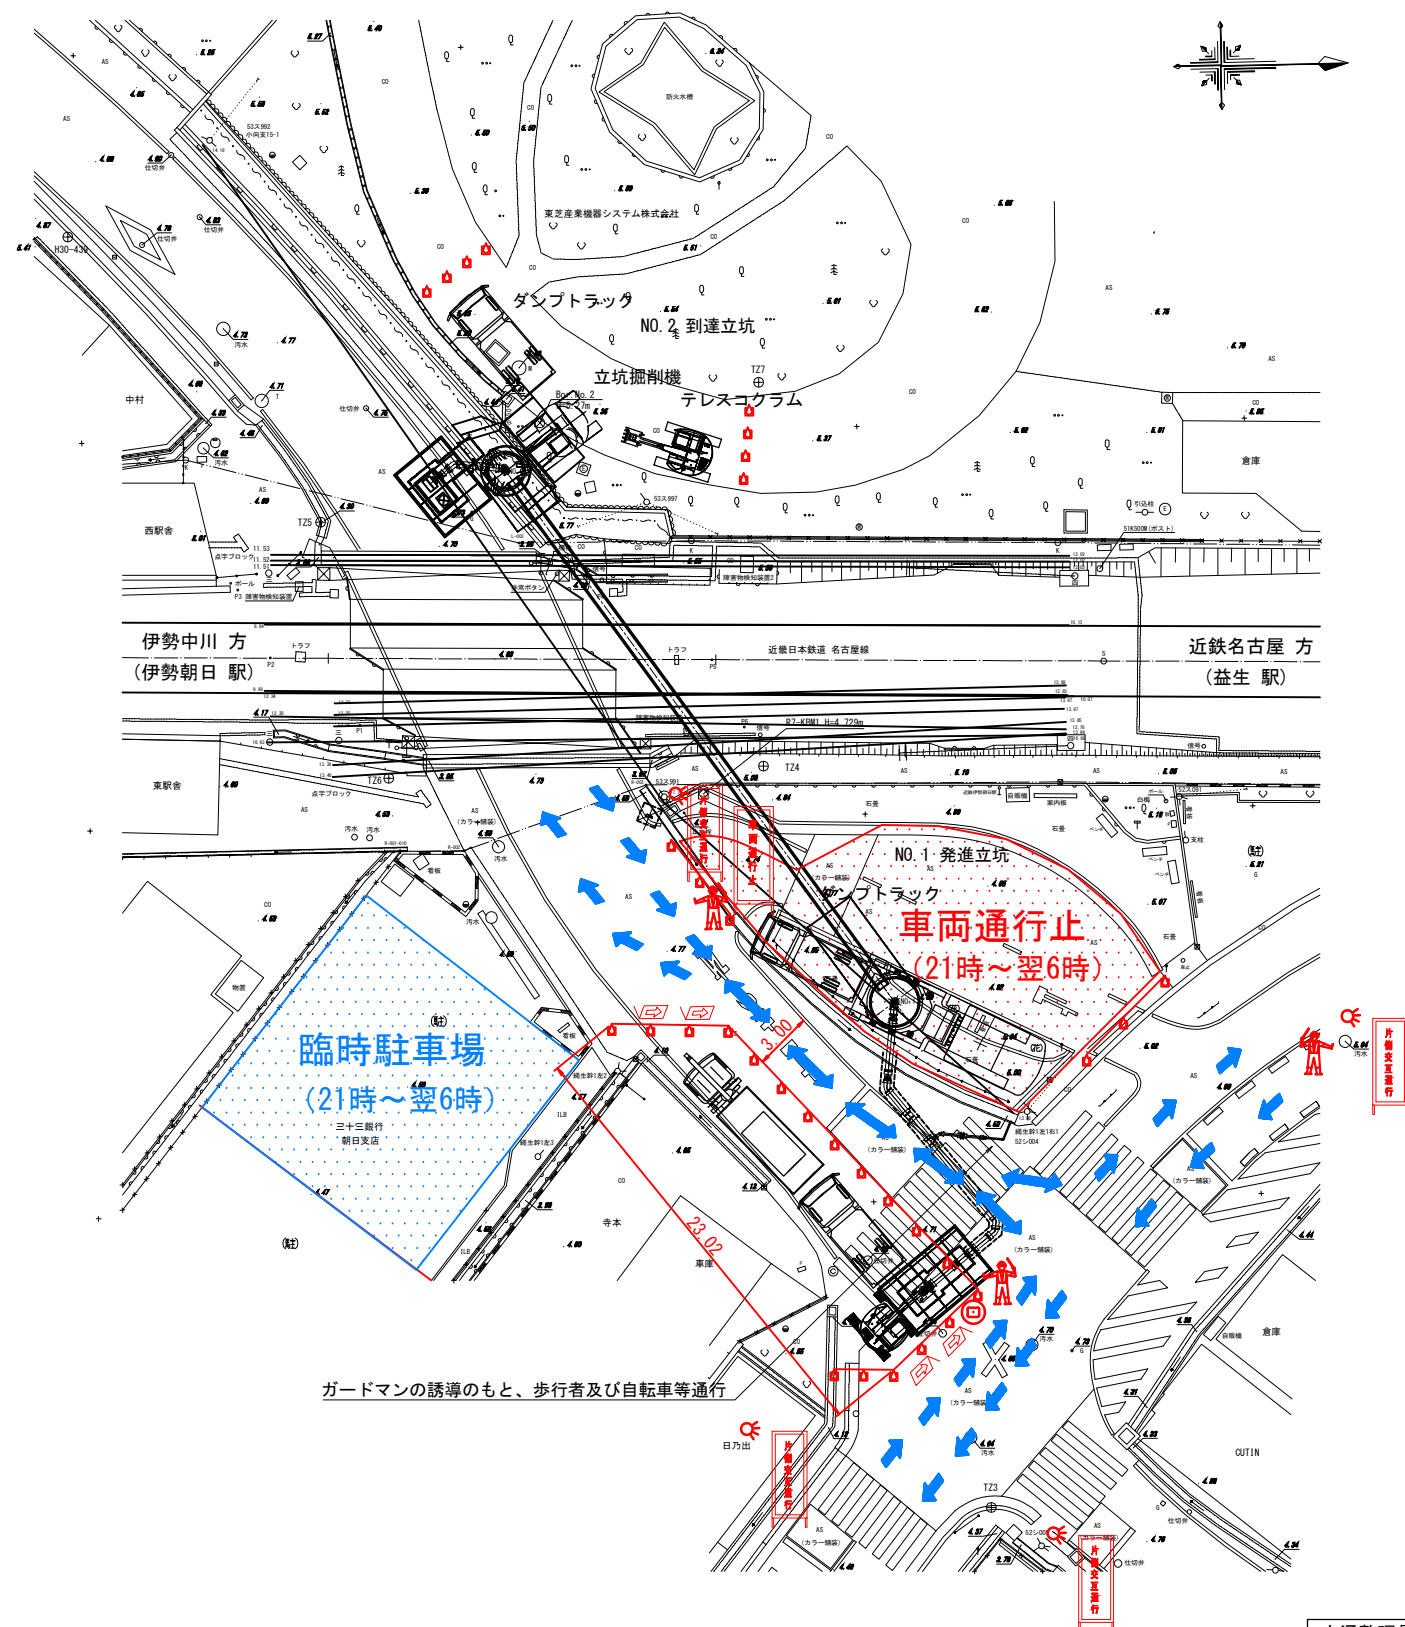

平面図(昼間・休工日)

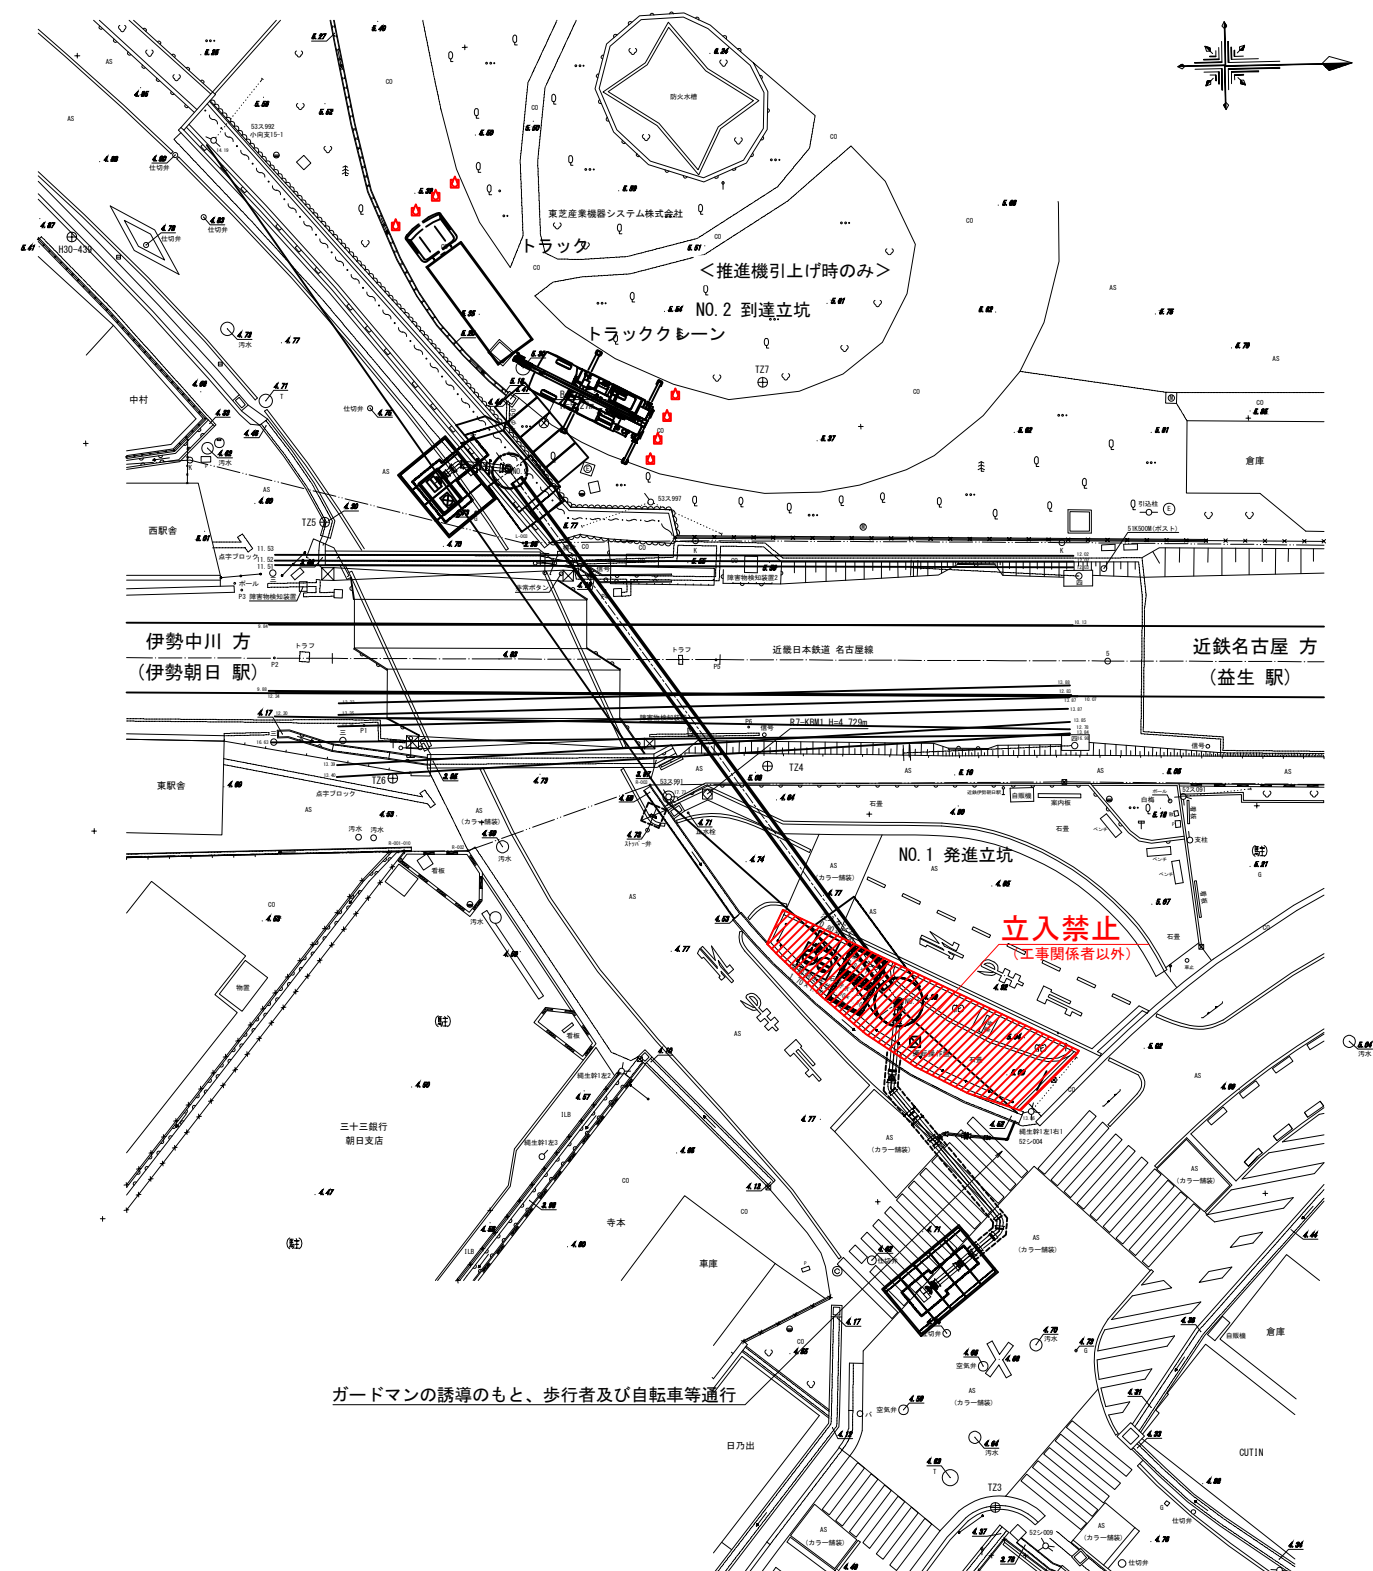


凡 例

交通整理員 (ガードマン)	回転灯	投光器	カラーコーン	保安用 サンライツ	工事用看板 工事表示板等	方向指示板	通行止標識


部長	尺度	S=1:200	作製	R8 年 3 月
課長	名古屋線伊勢朝日・益生間 水道管の線路下横断管布設に伴う調査設計業務			
調査				
設計				
図 番	交通対策図-1 (参考)			
	14 葉中 13 号			
近畿日本鉄道株式会社				

交通対策図-3 S=1:200
(2027年2月頃～2027年3月頃)
※水道工事（既設管との接続時）

平面図(夜間:21時～翌6時)

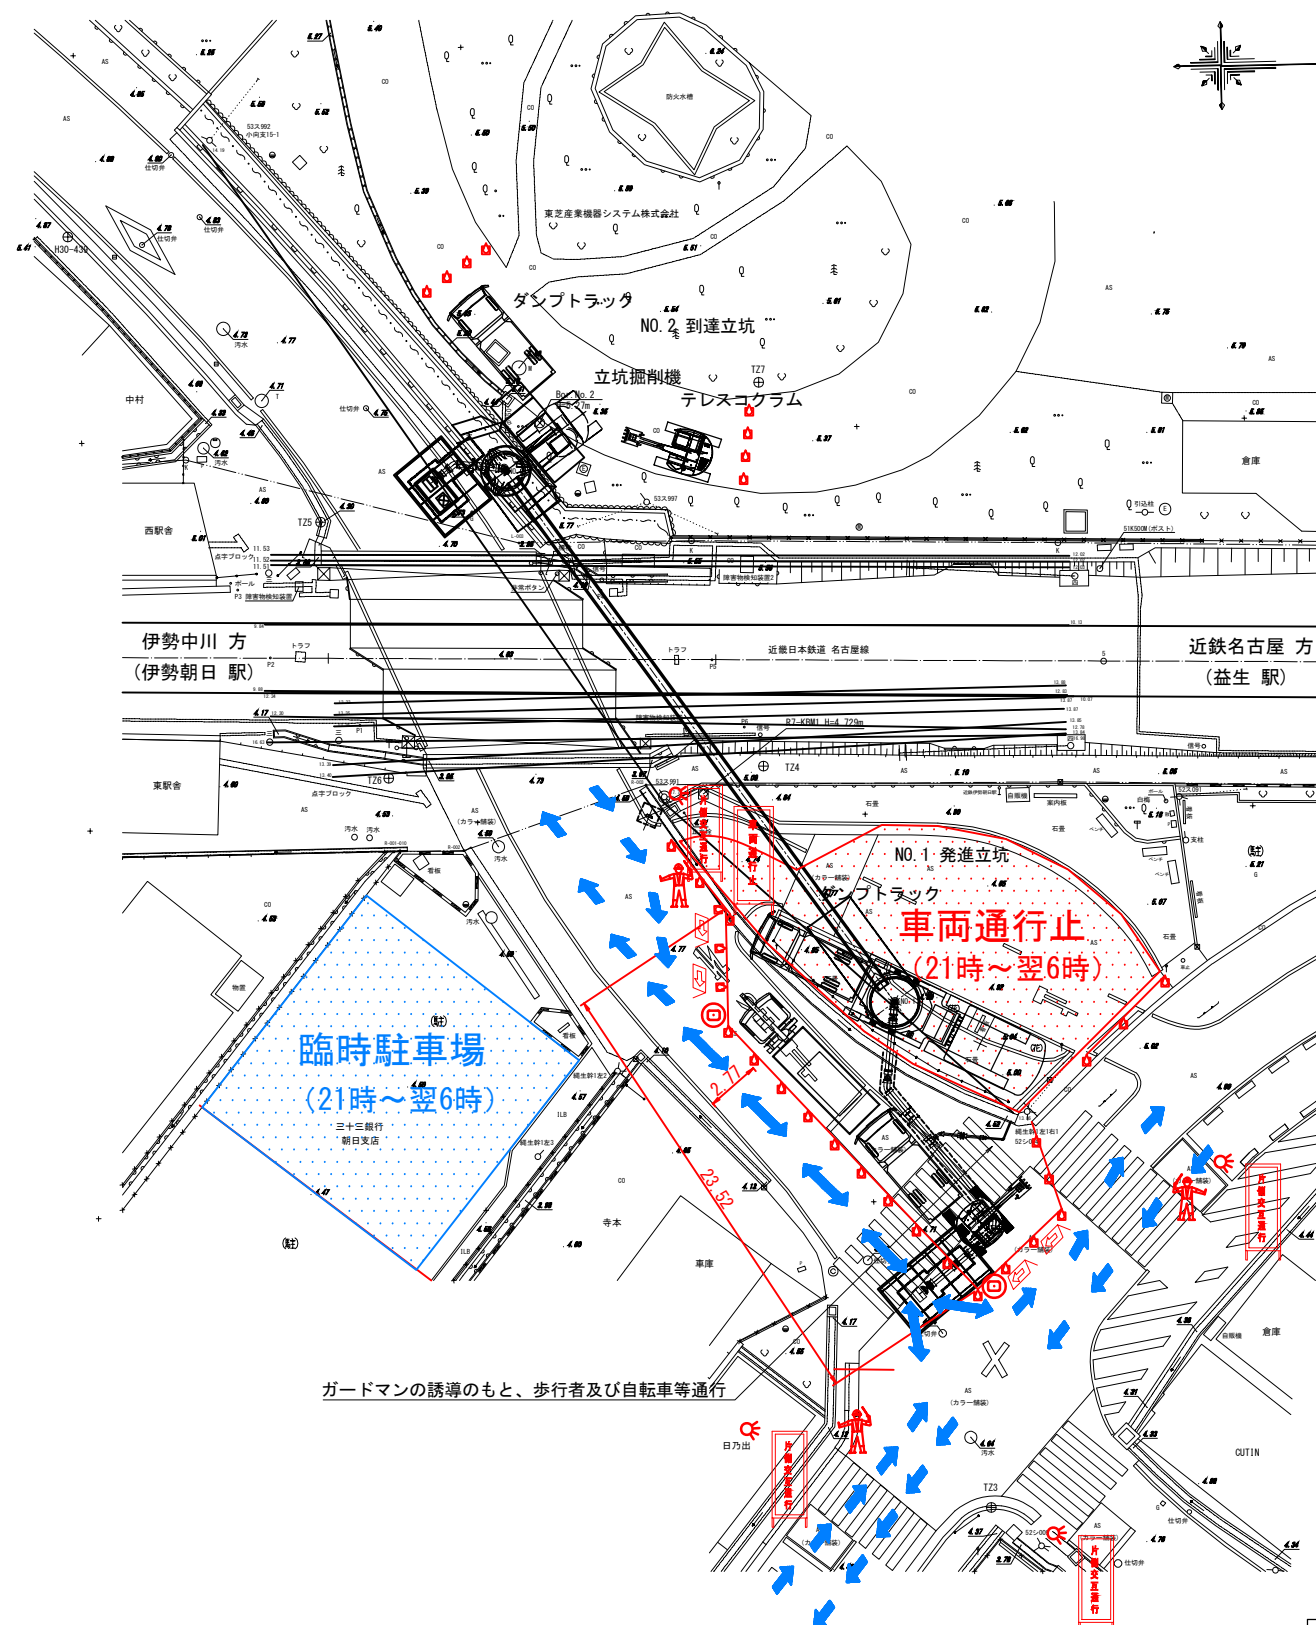

平面図(昼間・休工日)

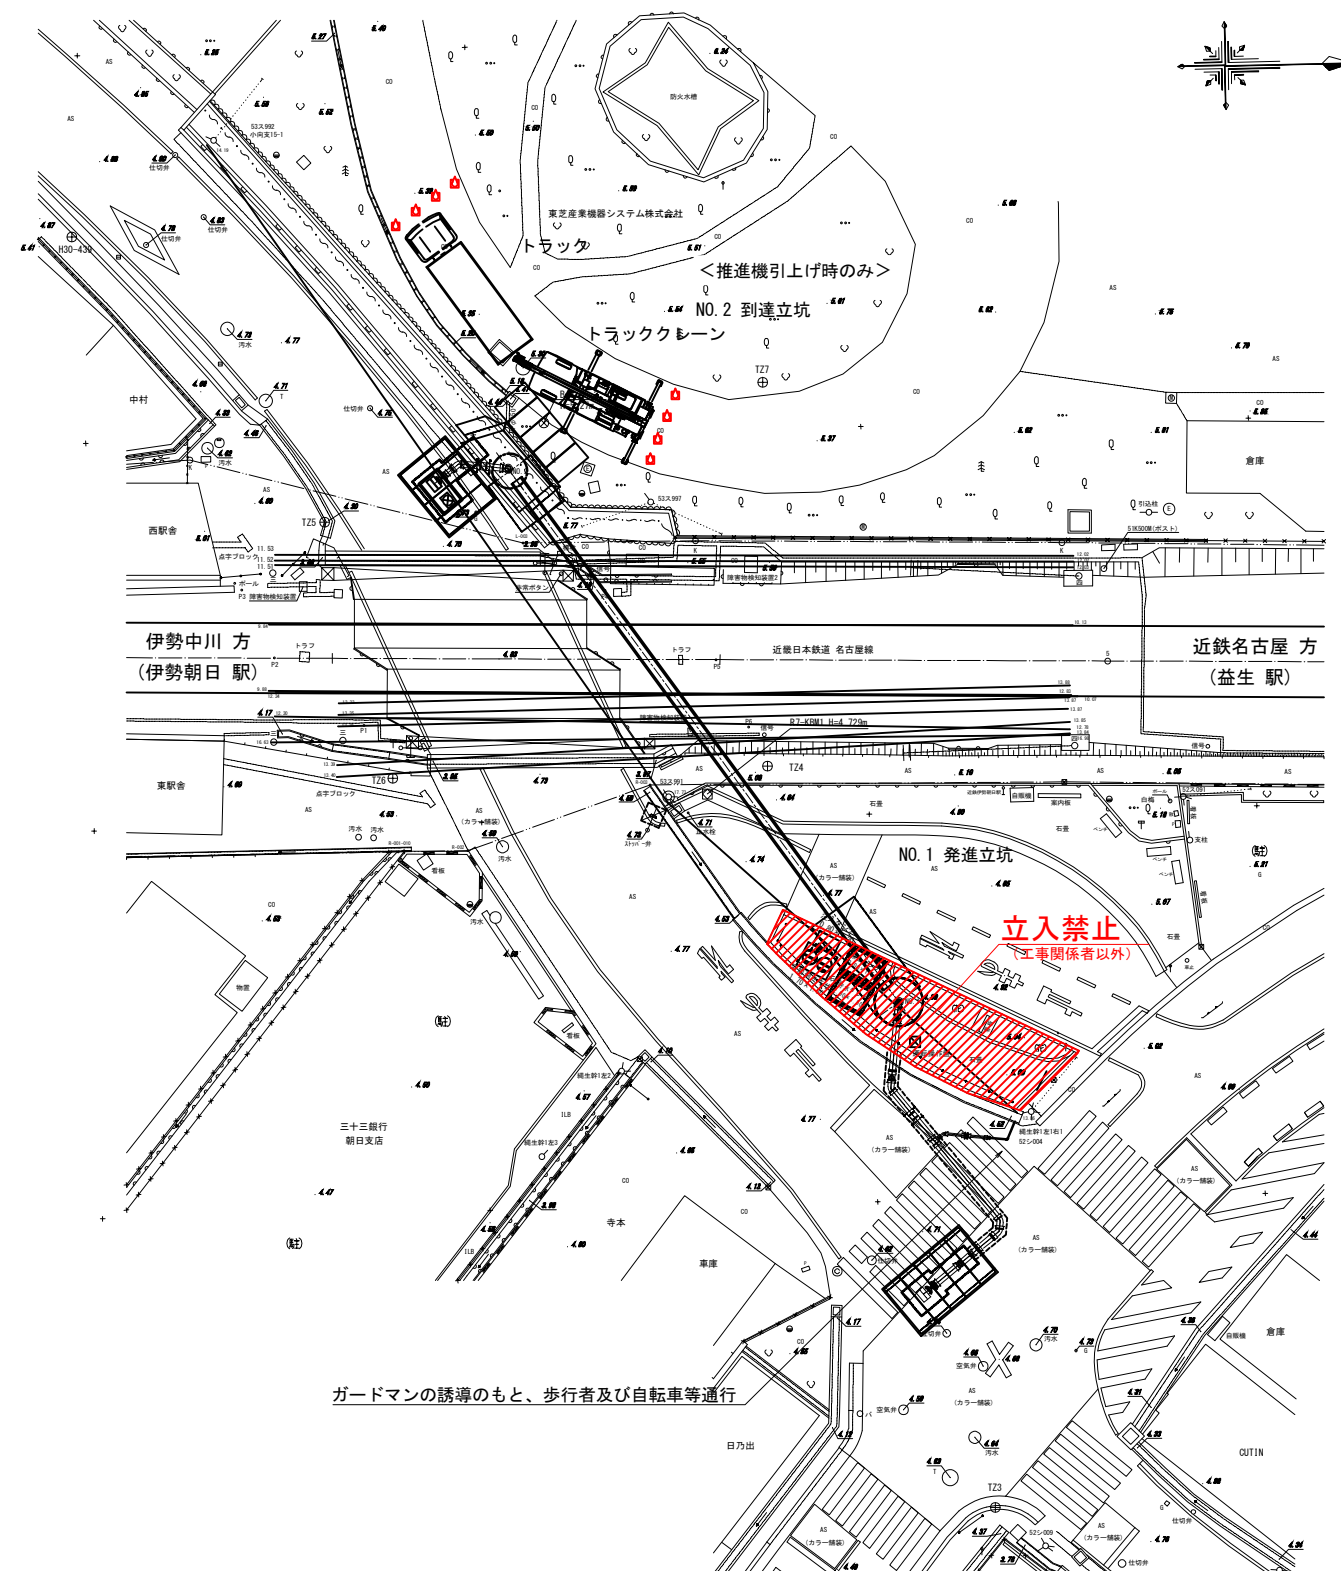

凡 例

交通整理員 (ガードマン)	回転灯	投光器	カラーコーン	保安用 サンライツ	工事用看板 工事表示板等	方向指示板	通行止標識

部長	尺度	S=1:200	作製	R8 年 3 月
課長	名古屋線伊勢朝日・益生間			
調査	水道管の線路下横断管布設に伴う調査設計業務			
設計	交通対策図-1 (参考)			
図 番	14 葉中 13 号			
近畿日本鉄道株式会社				